


Längsschnitt 1:25.000 / 250

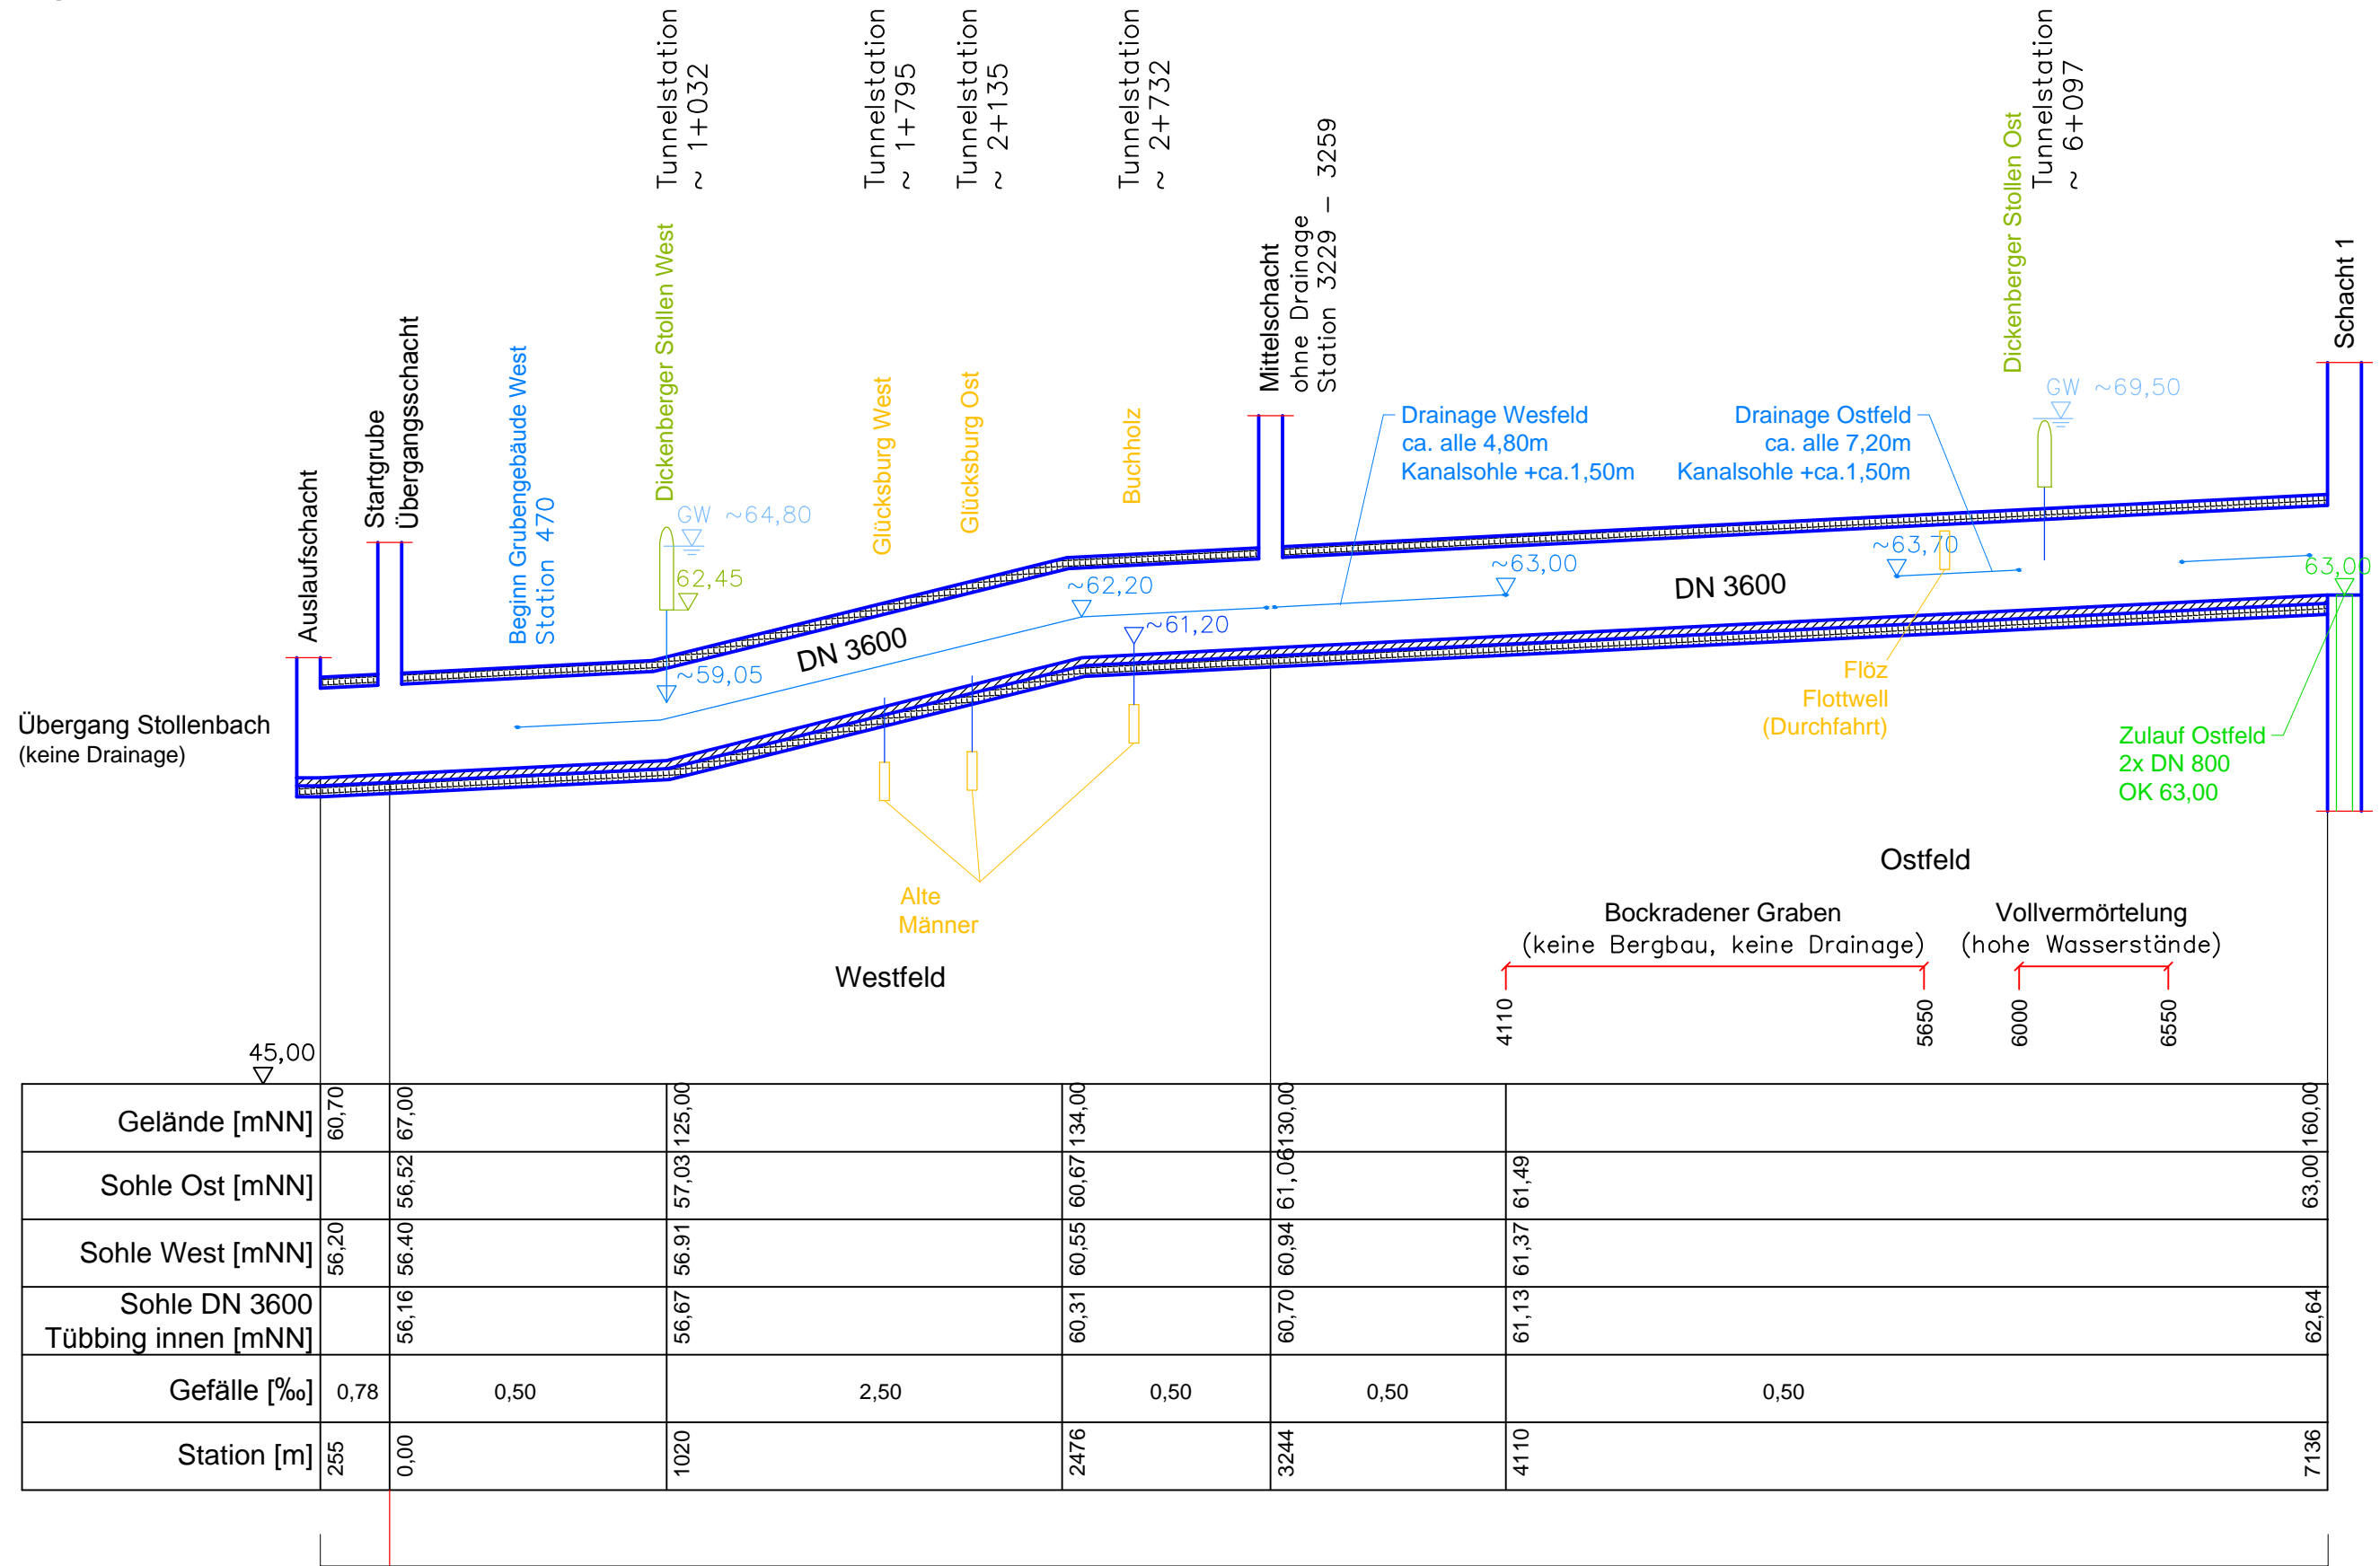

offene Verlegung Vortrieb *) Entsprechend der Querschnittsausbildung ist die Gerinnesohle Ost (Klammerwerte) 0,12m höher als die Sohle des Westgerinnes (Werte ohne Klammer)

Bergwerk Ibbenbüren Herstellung des Grubenwasserkanals Anlage 2 - Längsschnitt

M. 1 : 25.000