


LEGENDE:

- BE-Fläche
- Strasse
- Bankett

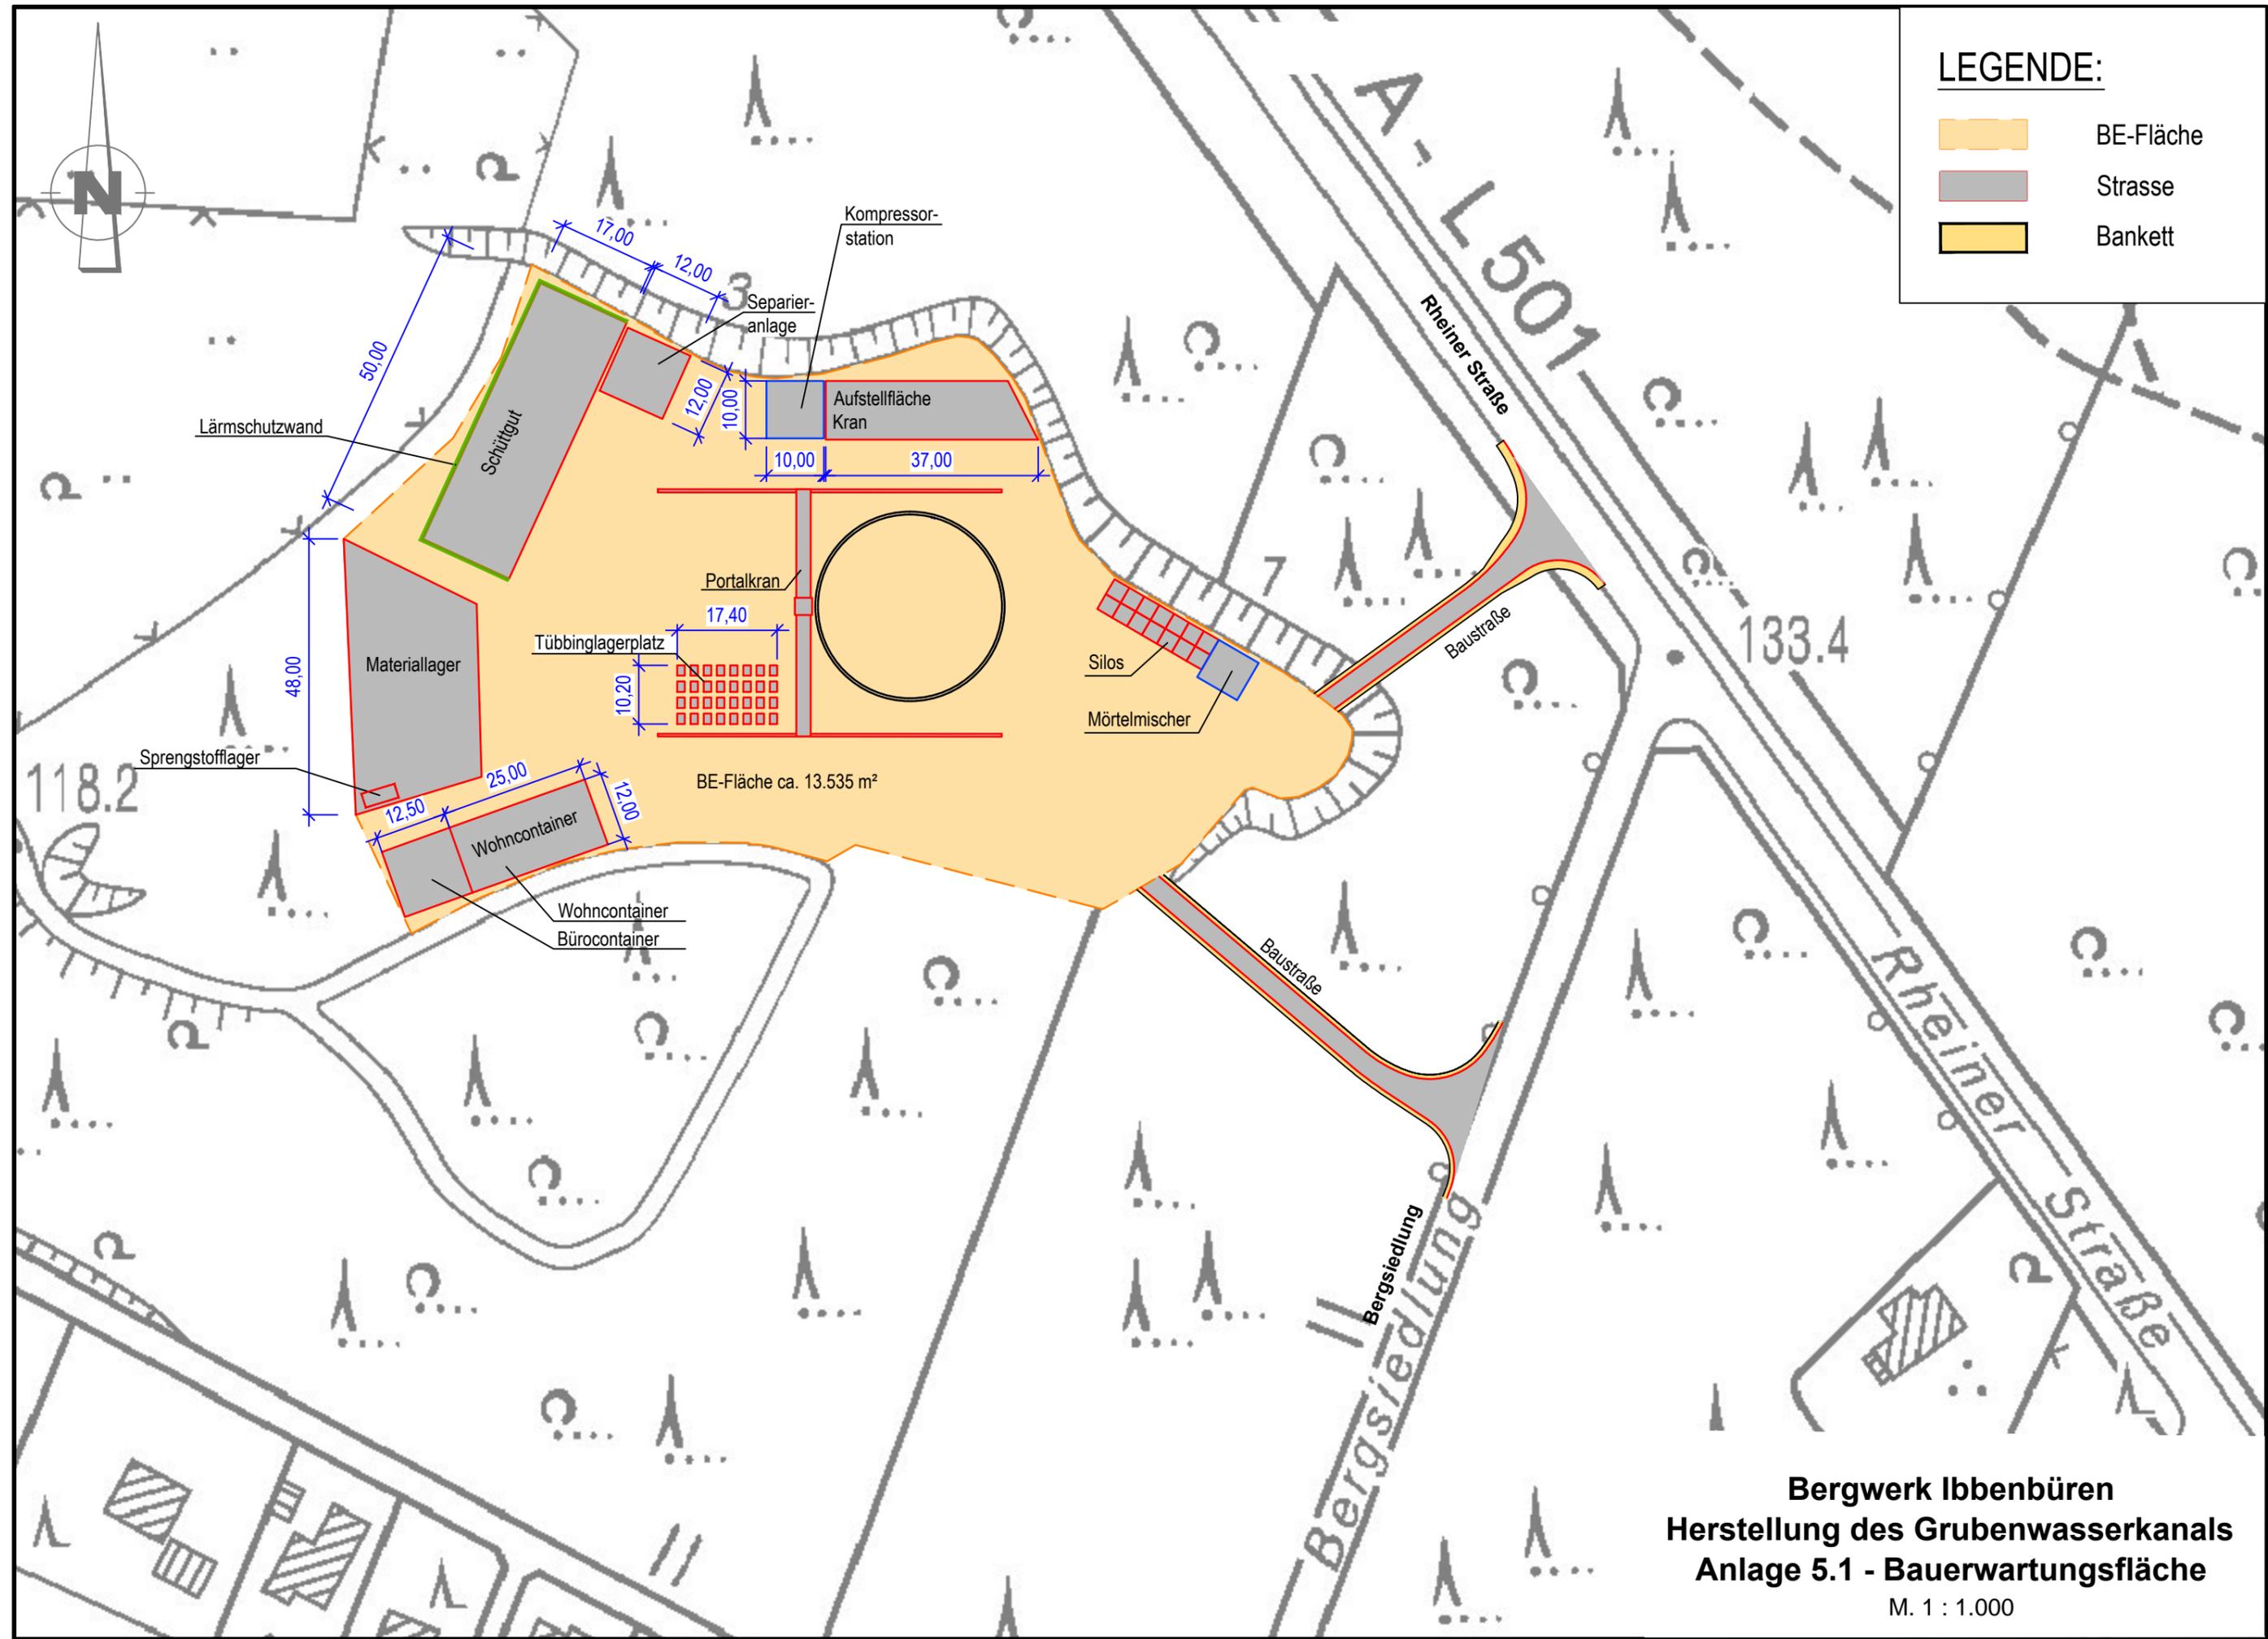

Bergwerk Ibbenbüren
Herstellung des Grubenwasserkanals
Anlage 5.1 - Bauerwartungsfläche

M. 1 : 1.000