
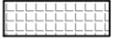


LEGENDE:

-  Rasengittersteine
-  Versickerungsmulde
-  Schotterfläche
-  Bankett

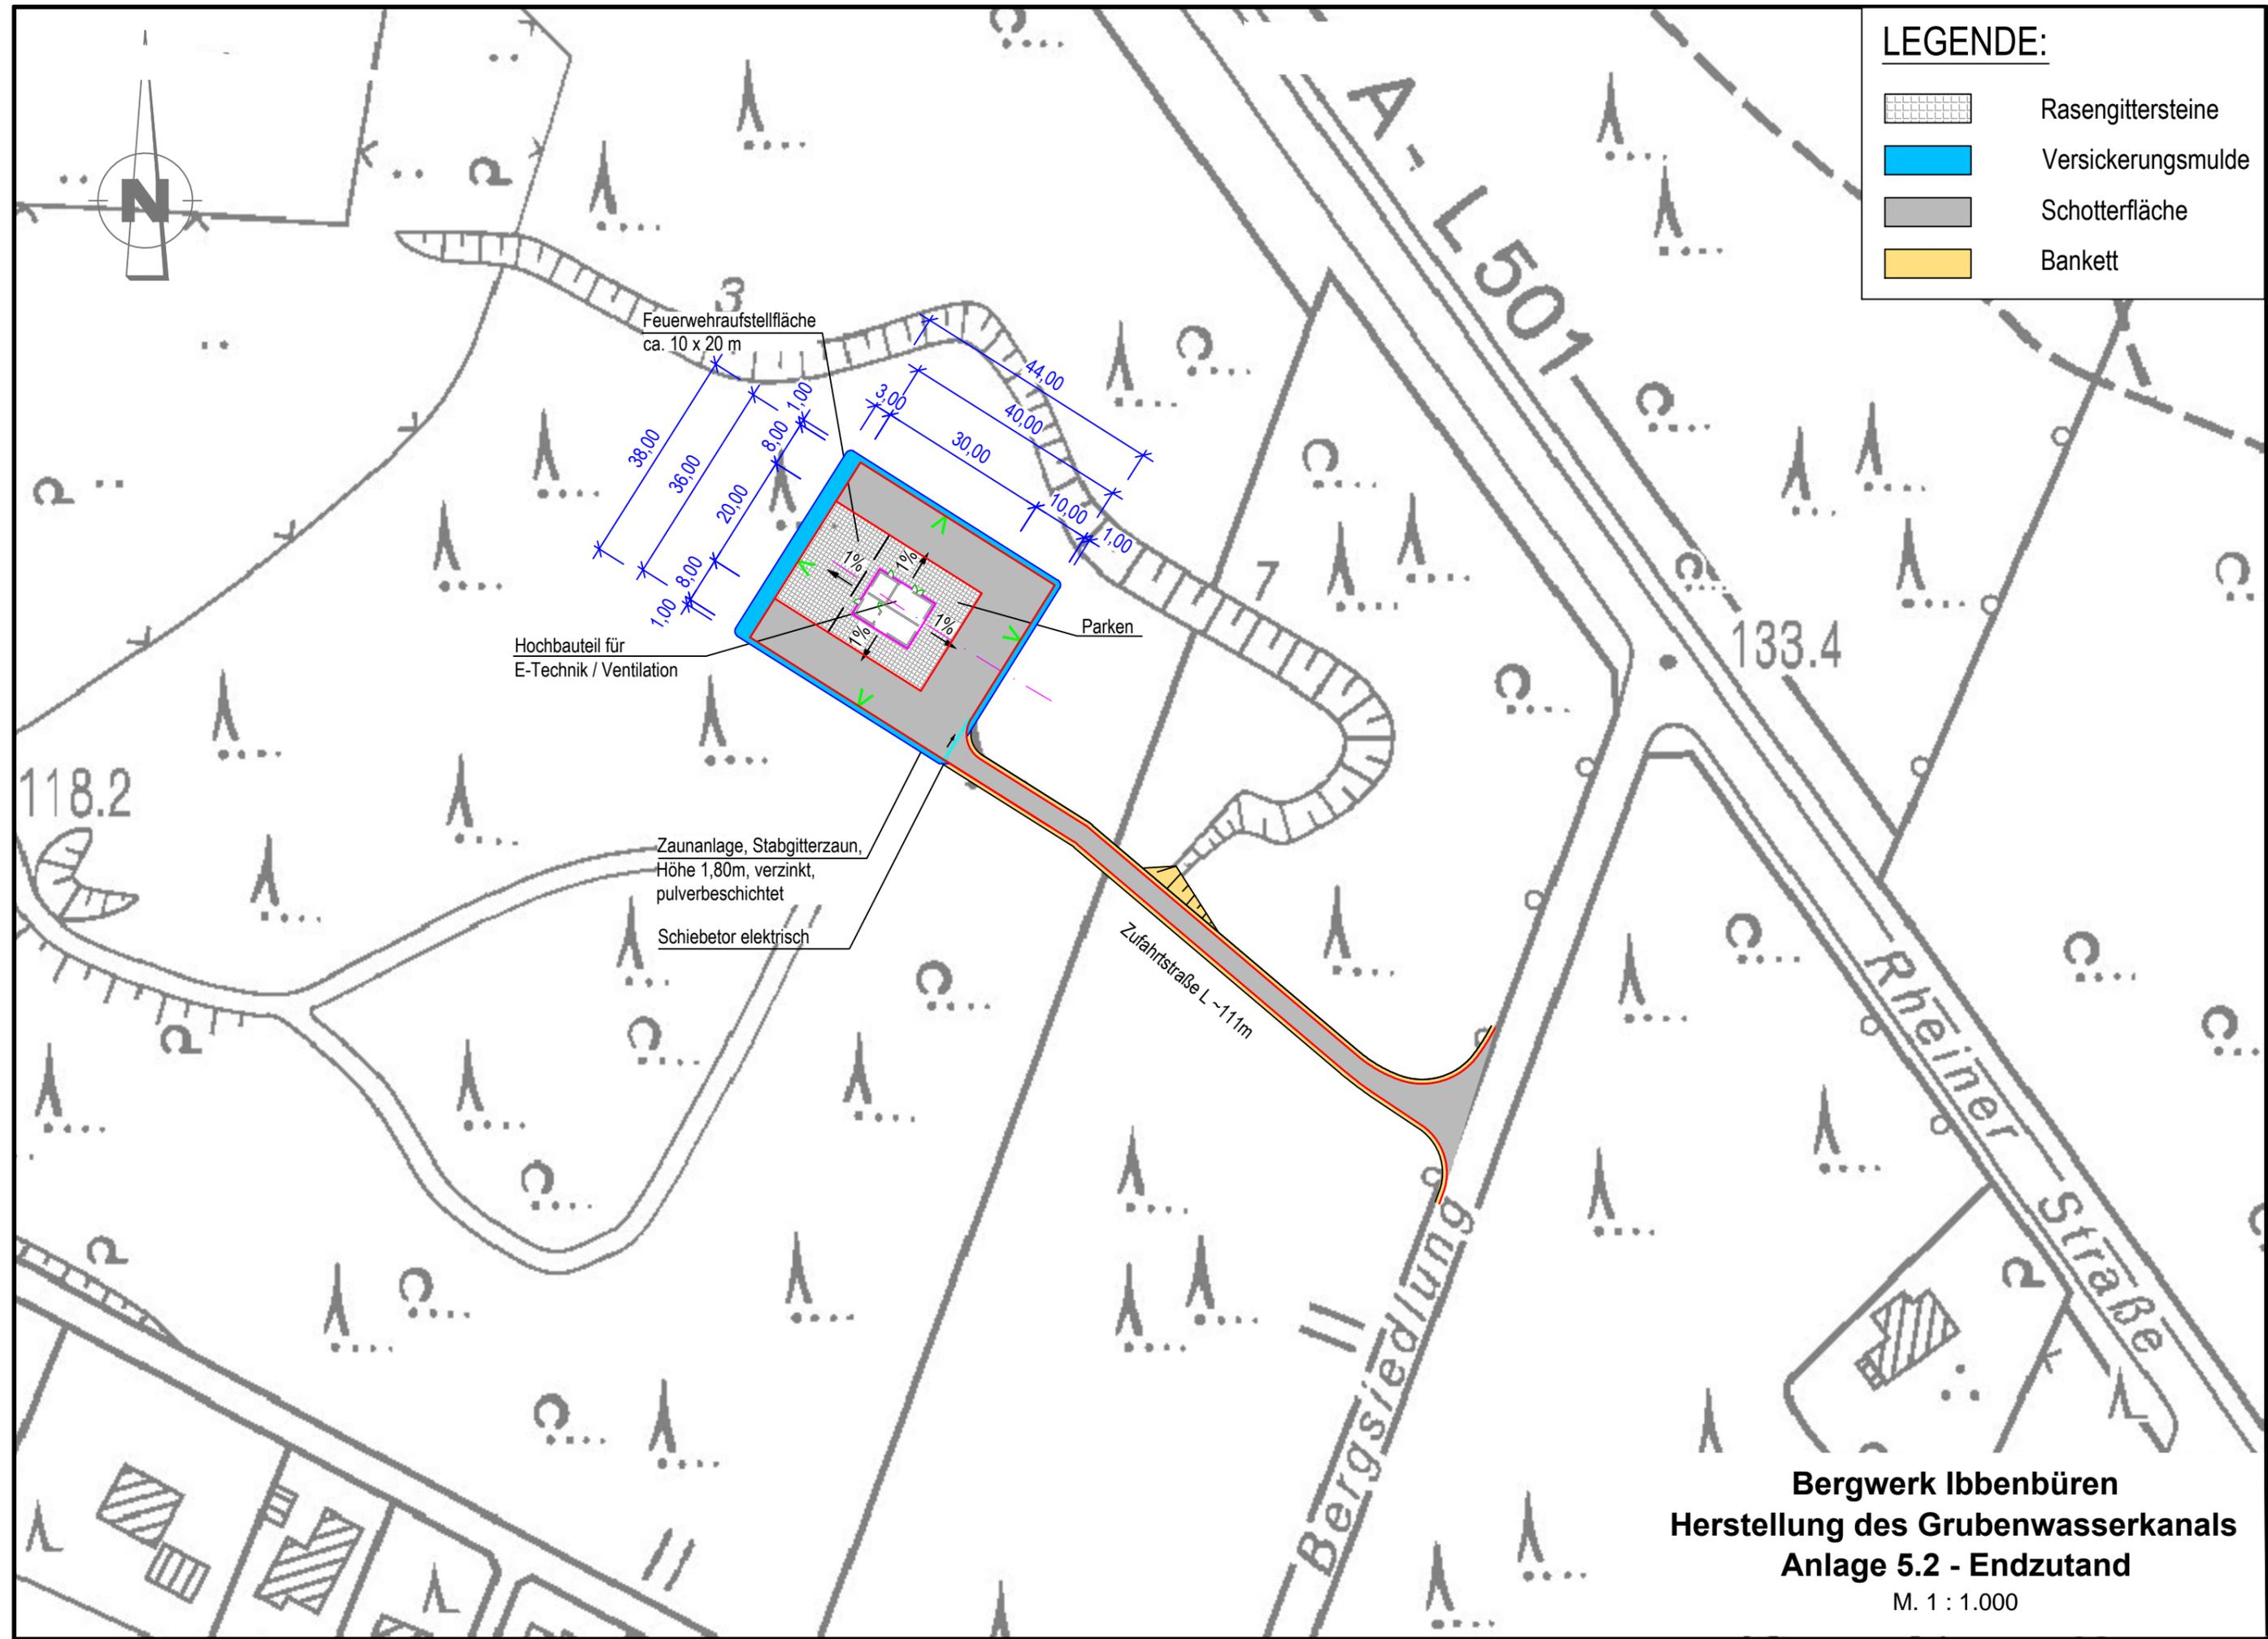

Bergwerk Ibbenbüren
Herstellung des Grubenwasserkanals
Anlage 5.2 - Endzustand
M. 1 : 1.000