


- LEGENDE:**
- BE-Fläche
 - Böschung
 - Strasse
 - Bankett

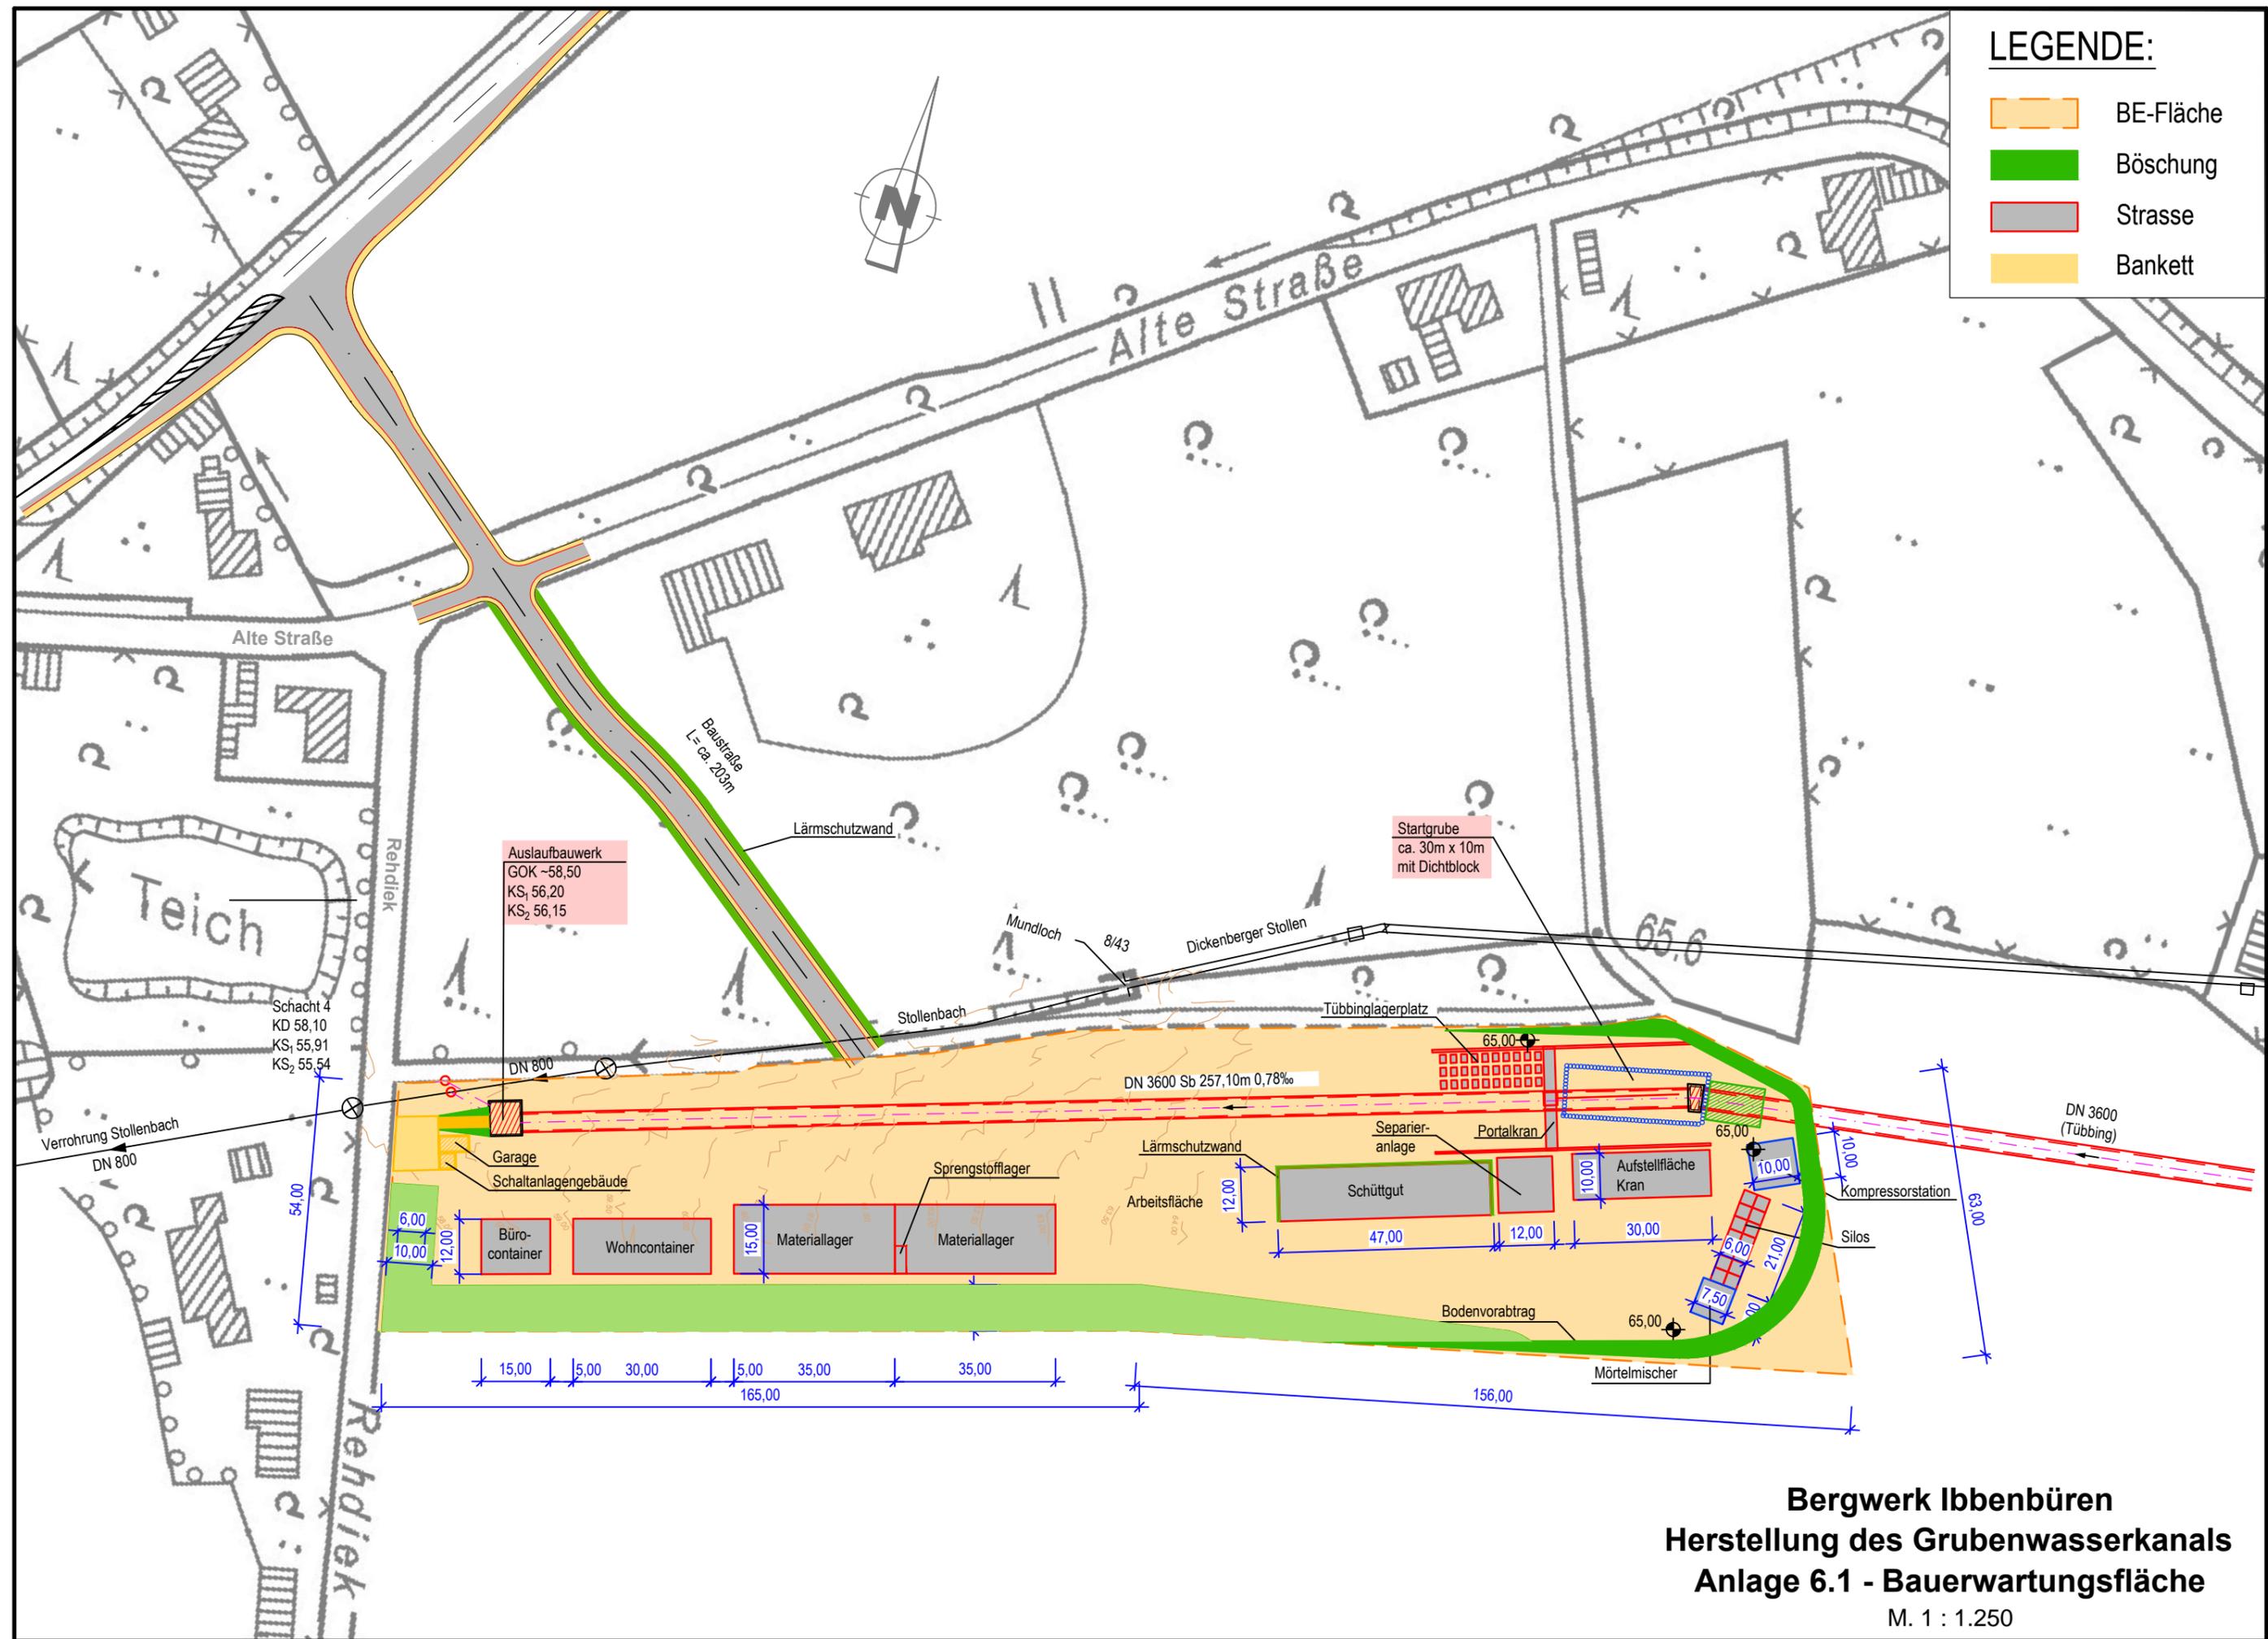

Bergwerk Ibbenbüren
Herstellung des Grubenwasserkanals
Anlage 6.1 - Bauerwartungsfläche
 M. 1 : 1.250