

## Damm Nr.: 1245

Standort des Dammes:

Querschlag 60; südl. Strecke 7a Westen Flöz 59

Raumnummer:

0500

Dammart:

Streckenabschlussdamm

Bauart:

vordere Scheibe:

Kette

hintere Scheibe:

Kette

Baustoff:


HT 33

Dammstärke:

5500 mm

Bemerkung:

Telefonleitung (Prickerleitung) durch den Dammkörper führen.

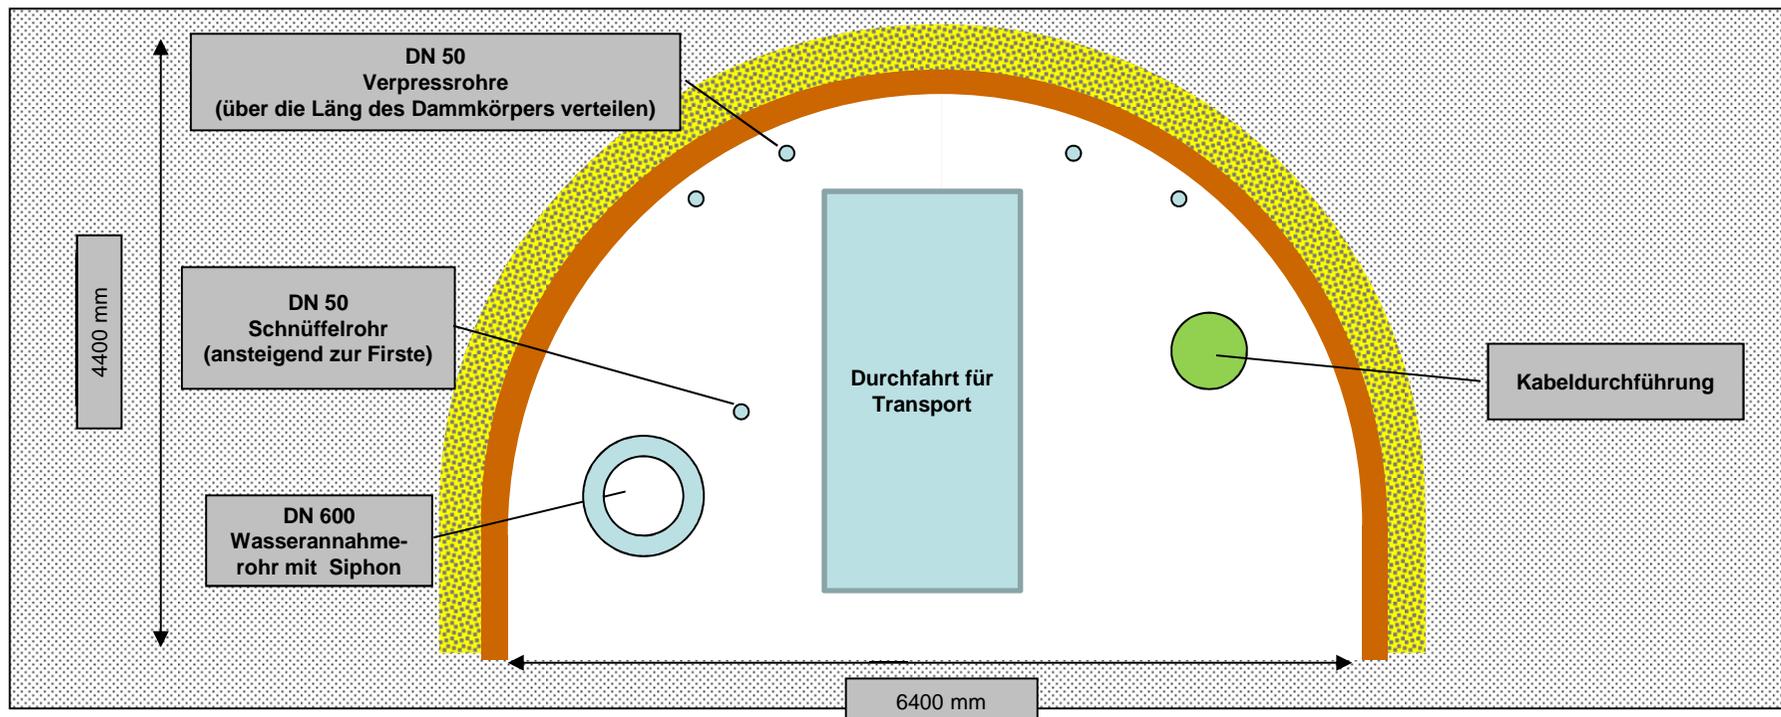

**Damm Nr.: 1246**

Standort des Dammes:

**Querschlag 25 ;an Querschlag 24**

Raumnummer:

0217

Dammart:

Abschlussdamm

Bauart:

vordere Scheibe:

Kette

hintere Scheibe:

Kette

Baustoff:


HT 33

Dammstärke:

7000 mm

Bemerkung:

Telefonleitung (Prickerleitung) durch den Dammkörper führen

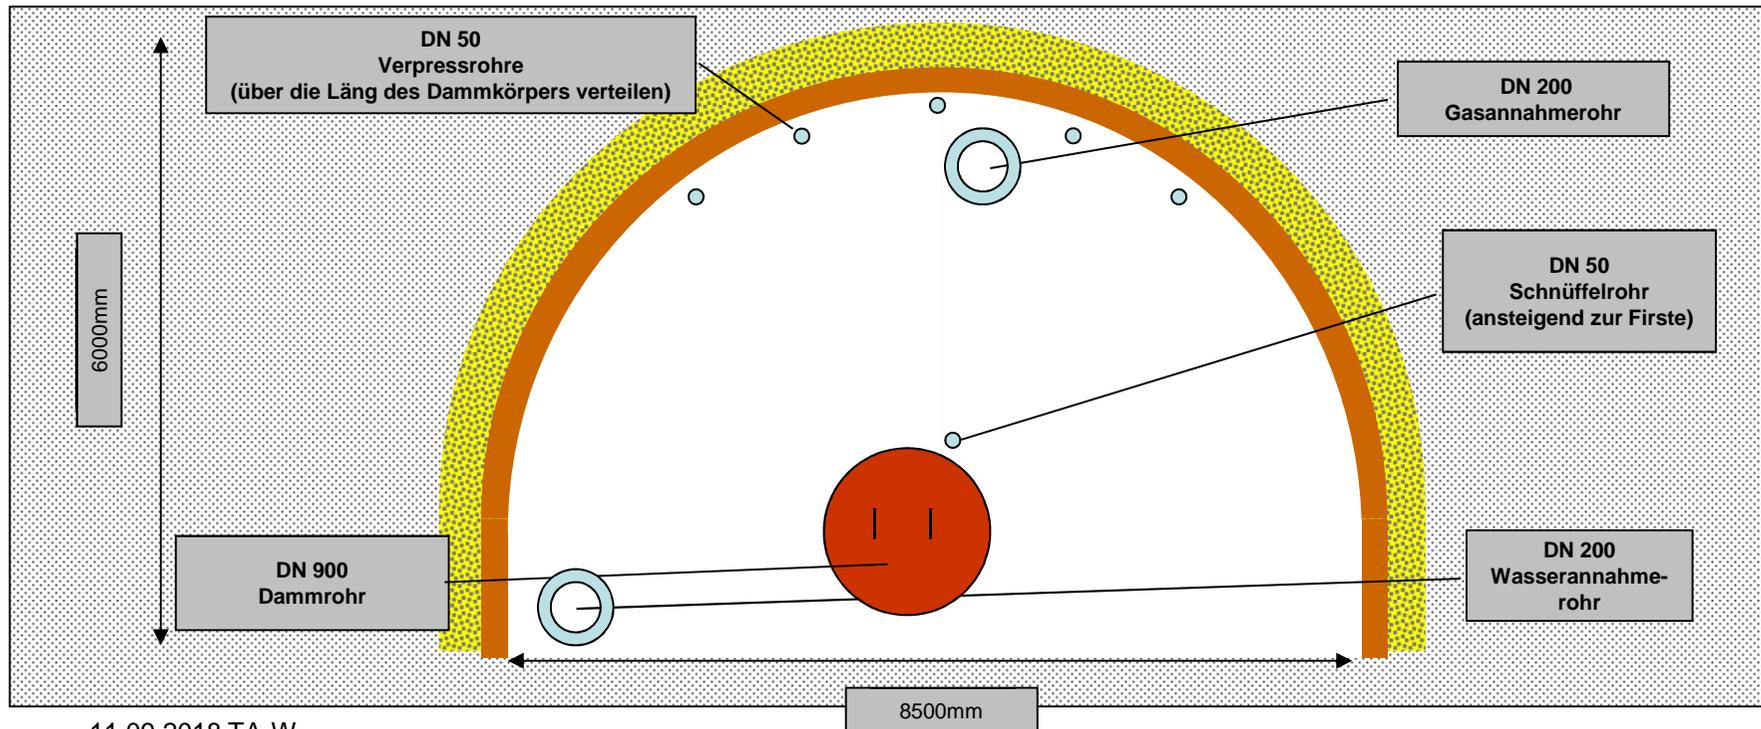

Anlage 2b