

Damm Nr.: 1247

Standort des Dammes:

Querschlag 6 an Wetterentlastungsquerschlag

Betriebspunkt:

0203

Dammart:

Abschlussdamm

Bauart:

vordere Scheibe:

Kette

hintere Scheibe:

Kette

Baustoff:


HT 33

Dammstärke:

7500 mm (20% Aufschlag)

Bemerkung:

Telefonleitung (Prickerleitung) durch den Dammkörper führen. Berstscheiben einbauen.

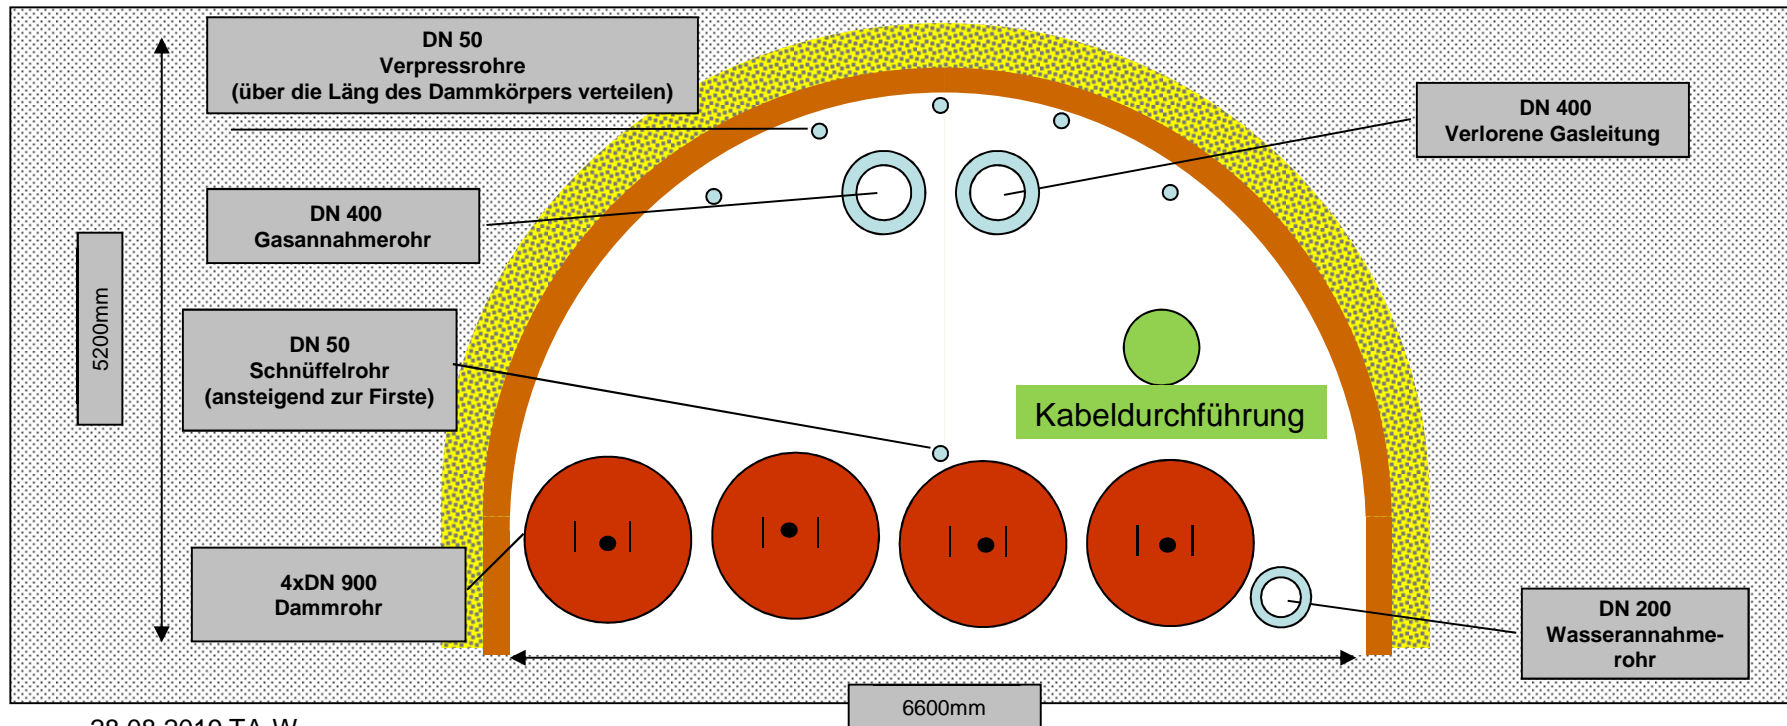

28.08.2019 TA-W

Anlage 3a

Damm Nr.: 1248

Standort des Dammes:

3.Sohle Nordquerschlag/alte E-Werkstatt

Betriebspunkt:

0286

Dammart:

Streckenabschlussdamm

Bauart:

vordere Scheibe:

Kette

hintere Scheibe:

Kette

Baustoff:

HT 33

Dammstärke:

5200 mm (40% Aufschlag)

Bemerkung:

Telefonleitung (Prickerleitung) durch den Dammkörper führen.

