


Bockradener Schacht

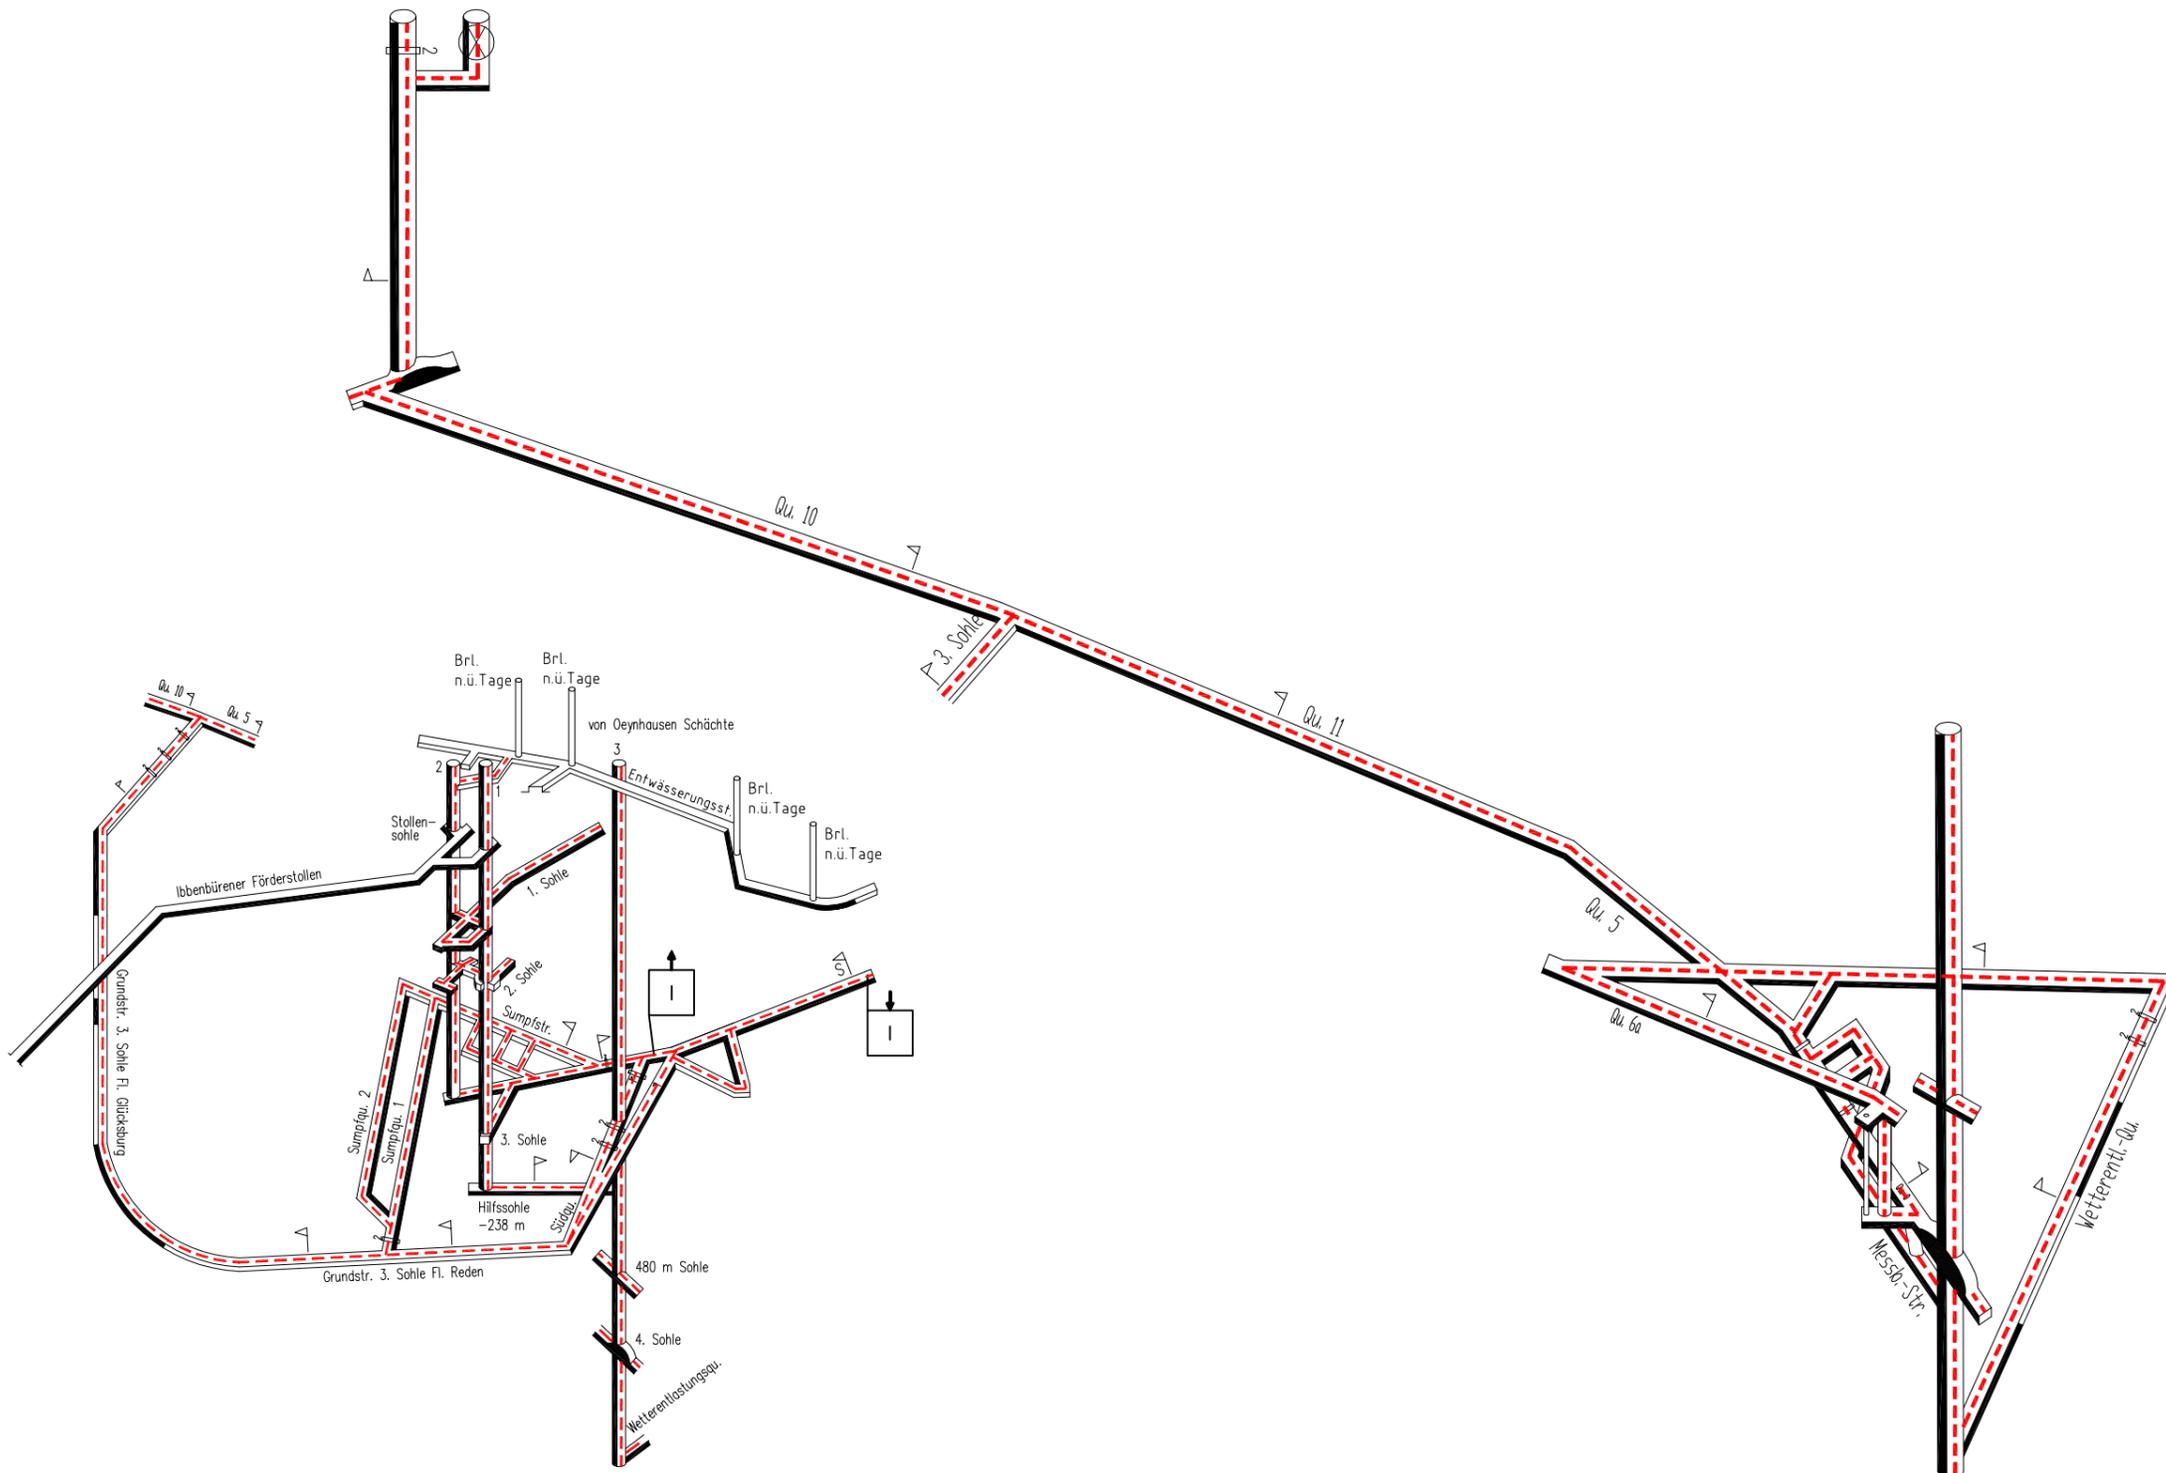

von Oeynhausens Schacht III

Anlage 1

Abzudämmende Grubenbaue in der Phase 5

RAG Anthrazit Ibbenbüren GmbH

gezeichnet		schematische Darstellung
Exeler	01.10.2019	



Wetteringenieur