


Bockradener Schacht

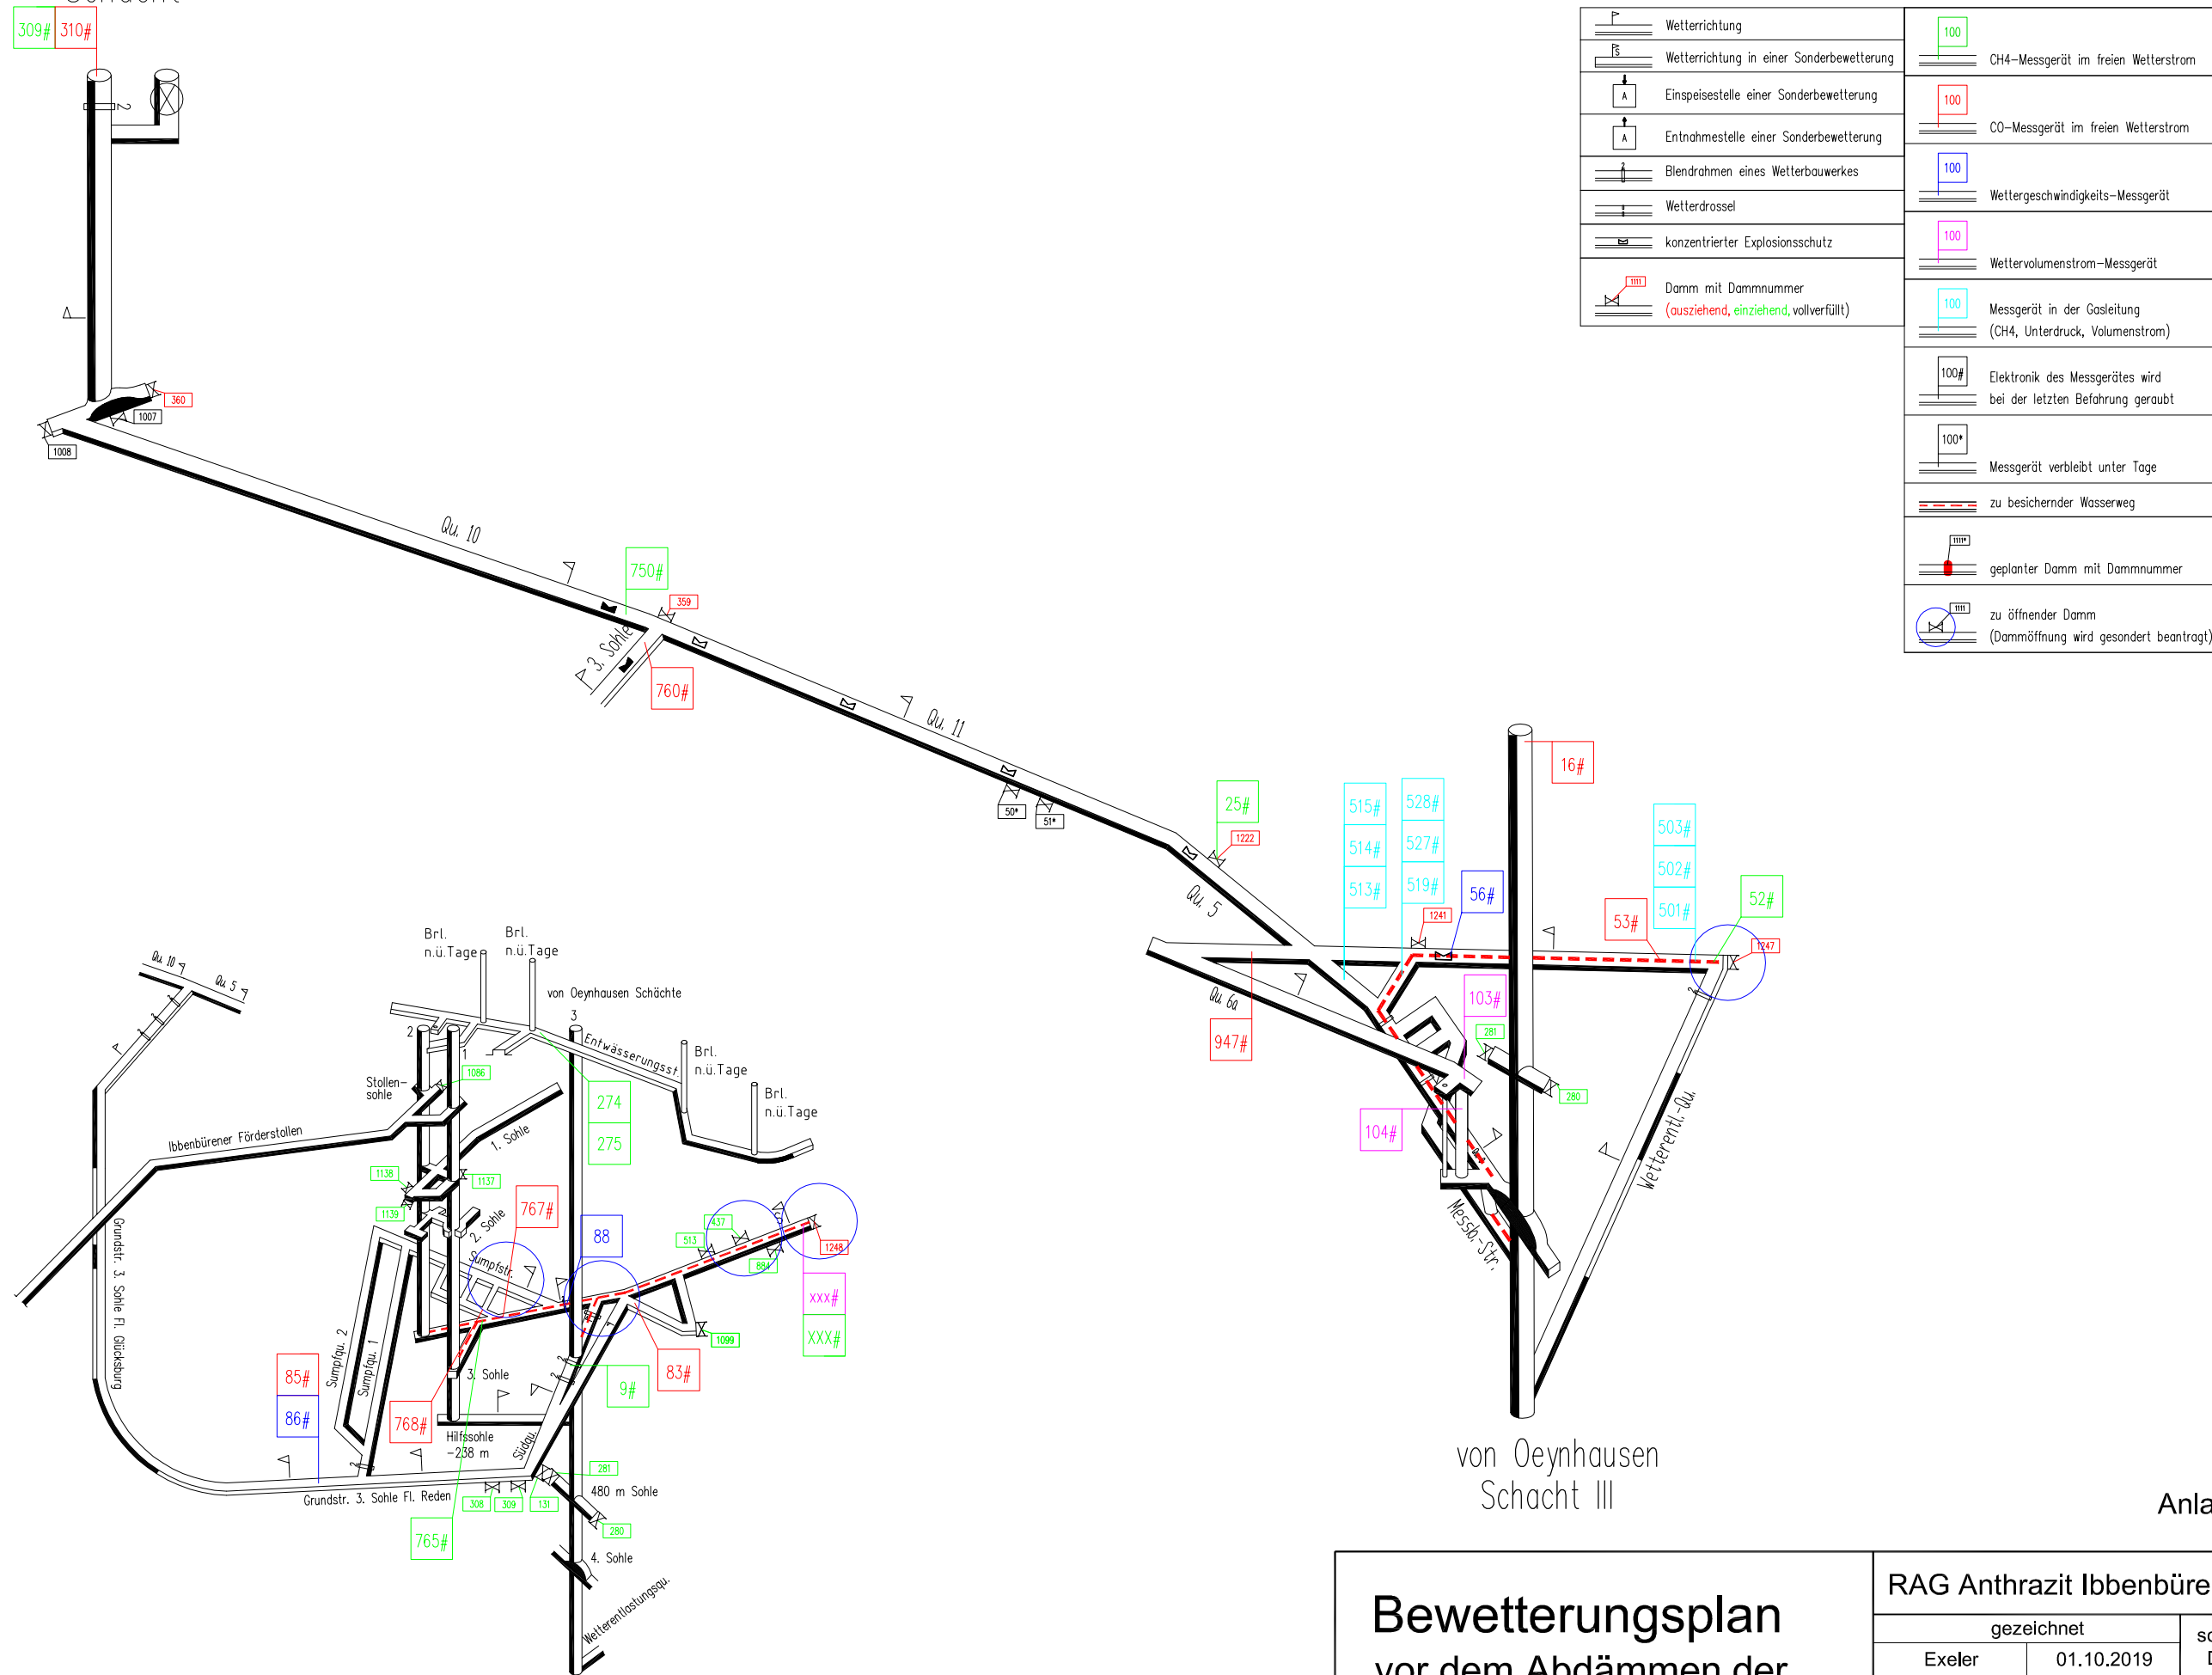


	Wetterrichtung		100# CH4-Messgerät im freien Wetterstrom
	Wetterrichtung in einer Sonderbewetterung		100# CO-Messgerät im freien Wetterstrom
	Einspeisestelle einer Sonderbewetterung		100# Wettergeschwindigkeits-Messgerät
	Entnahmestelle einer Sonderbewetterung		100# Wettervolumenstrom-Messgerät
	Blendrahmen eines Wetterbauwerkes		100# Messgerät in der Gasleitung (CH4, Unterdruck, Volumenstrom)
	Wetterdrossel		100# Elektronik des Messgerätes wird bei der letzten Befahrung geraubt
	konzentrierter Explosionsschutz		100* Messgerät verbleibt unter Tage
	Damm mit Damnummer (ausziehend, einziehend, vollverfüllt)		zu besichernder Wasserweg
	geplanter Damm mit Damnummer		zu öffnender Damm (Dammöffnung wird gesondert beantragt)

von Oeynhausenschacht III

Anlage 3

Bewetterungsplan
vor dem Abdämmen der
letzten Schächte (Phase 5)

RAG Anthrazit Ibbenbüren GmbH		
gezeichnet		schematische Darstellung
Exeler	01.10.2019	
 Wetteringenieur		